


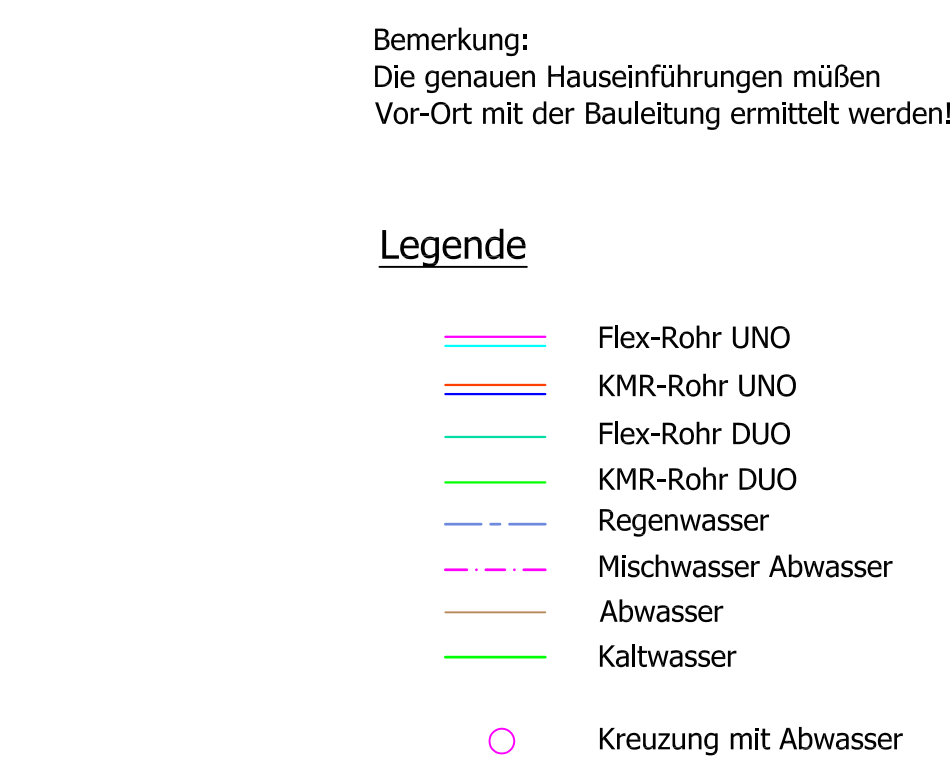

Bauabschnitte:



- BA 1 :** Südlich des Wassergrabens.
- BA 2 :** Nördlich des Wassergrabens und östlich der Kreisstrasse.
- BA 3 :** Nördlich des Wassergrabens und westlich der Kreisstrasse sowie Hauptleitung Heizhaus bis Kreisstrasse.
- BA 4 :** Kreisstrasse und Riebachstrasse.

- Alle Planangaben sind vor Montage am Bau zu prüfen -

07.06.2008	3	Fajfer	Bismarckhof Obernigke aG
15.08.07	3a	Fajfer	Zu Bismarckhof Obernigke aG, 1a, 1b, 1c, 1d, 1e
Ausgabetermin	Stk.	Medien	Empfänger
11.03.08	D		Taschengeld (Taschengeld)
11.06.2008	C		
07.06.2008	A		Taschengeld (Taschengeld)
Änderungsdatum	Index	Name	Index

Nahwärmenetz	EA-06-154-06
--------------	--------------

Weitere Vermerke / Lageplan:

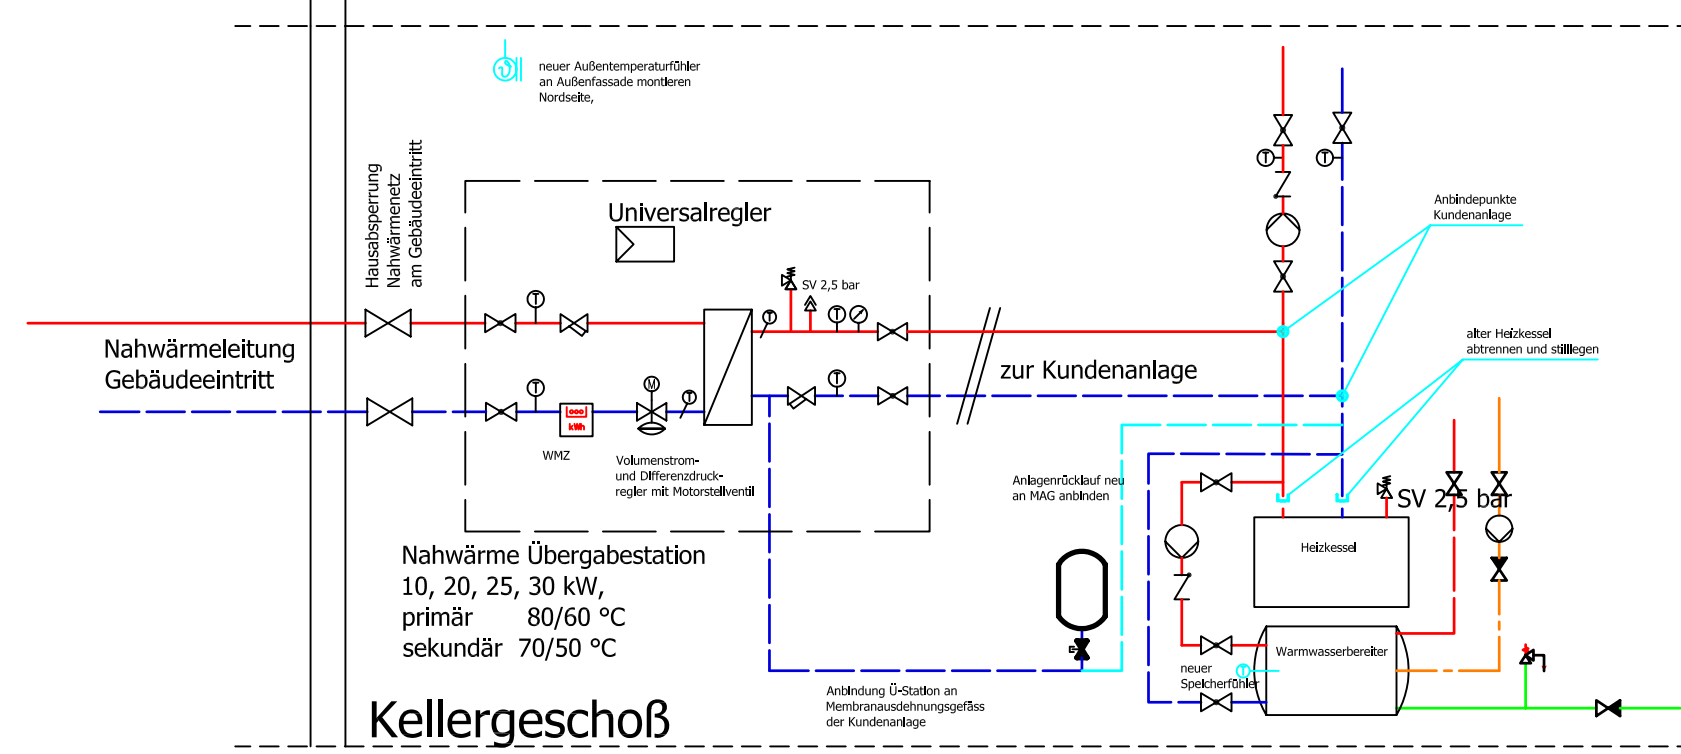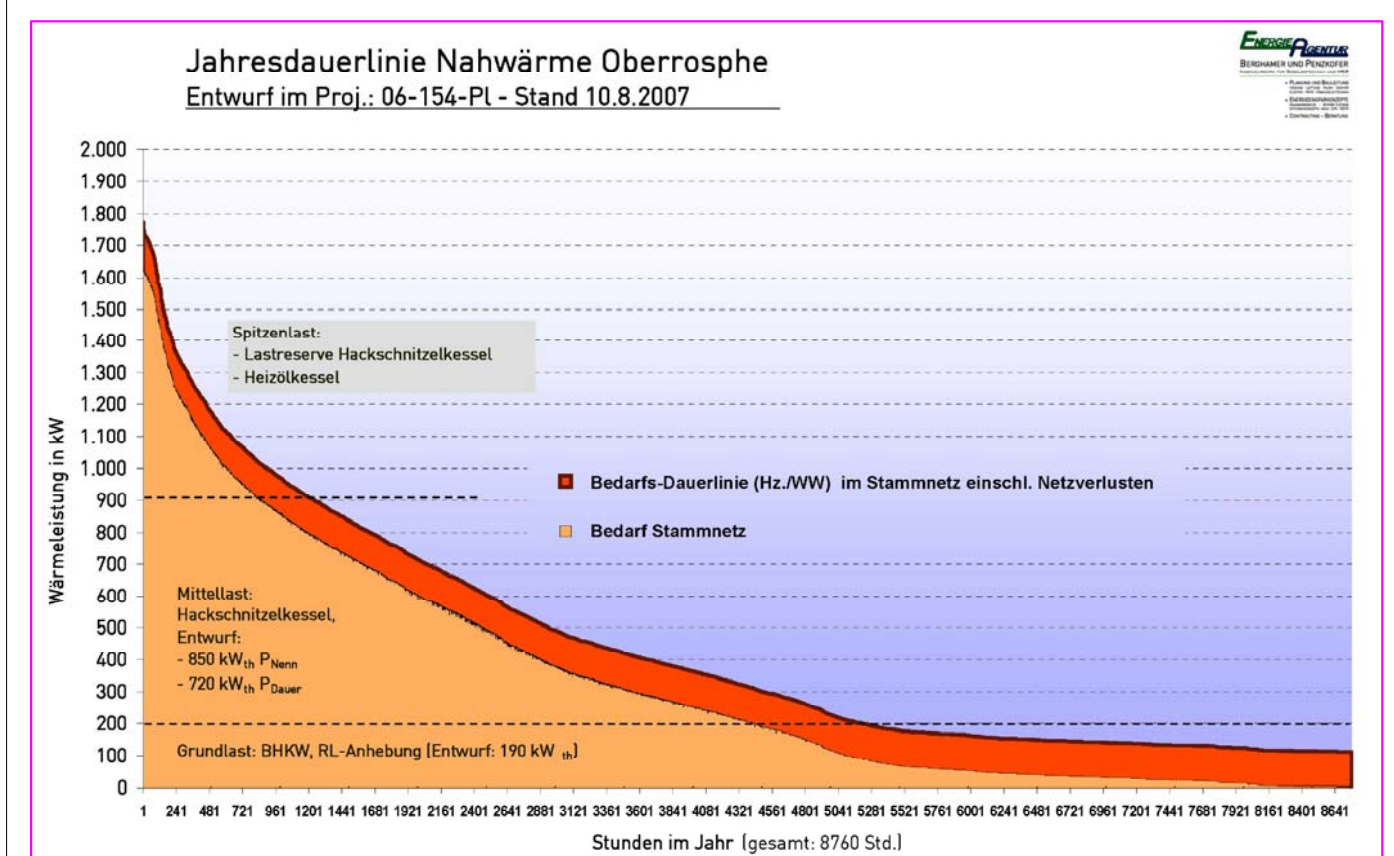

Regelschema Wärmeübergabestation

Index F	Bauverfahren: Nahwärmernetz mit Heizwerk Oberrospe	
	Bauzeit: 35083 Wetter-Oberrospe Sonstige/Fun.Nr.:	
	Bauort: Bismarckplatz Oberrospe 65 Am Kader 15 35083 Wetter-Oberrospe	
	Anlagentyp: Anlagentyp und Hausanschluss Gefälle Anlagens Zehn-Wärme 35083 Wetter-Oberrospe	
Kalkulationsart: 1. BERECHNUNG DER VERLEGENUNGS- UND ARBEITSSTUNDEN Geht auf: 11.12.2007 Geplant: 11.12.07 Projekt-Nr.: 00-001 Plan-Nr.: FA-06-154-06 Maßstab: 1:1000	Leistungsbeschreibung: Ausführung Nahwärmernetz Nahwärmernetz Lagenplan mit Nahwärmetrasse	